


Phase C 1 - Rettungszufahrt: Verbau, Hilfsbrücken, Aushub; PU neu (Gl. 151/102): Verbau, Hilfsbrücken, Aushub, Rohbau; Bauleistung östl. Seite Bahnsteig; Bohrpfähle Bl. 12 Ost - 17 Ost

01.02.2016 - 04.09.2016


Phase C 2 - Gleisbau Gleis 102 auf alter Gleistrasse 177

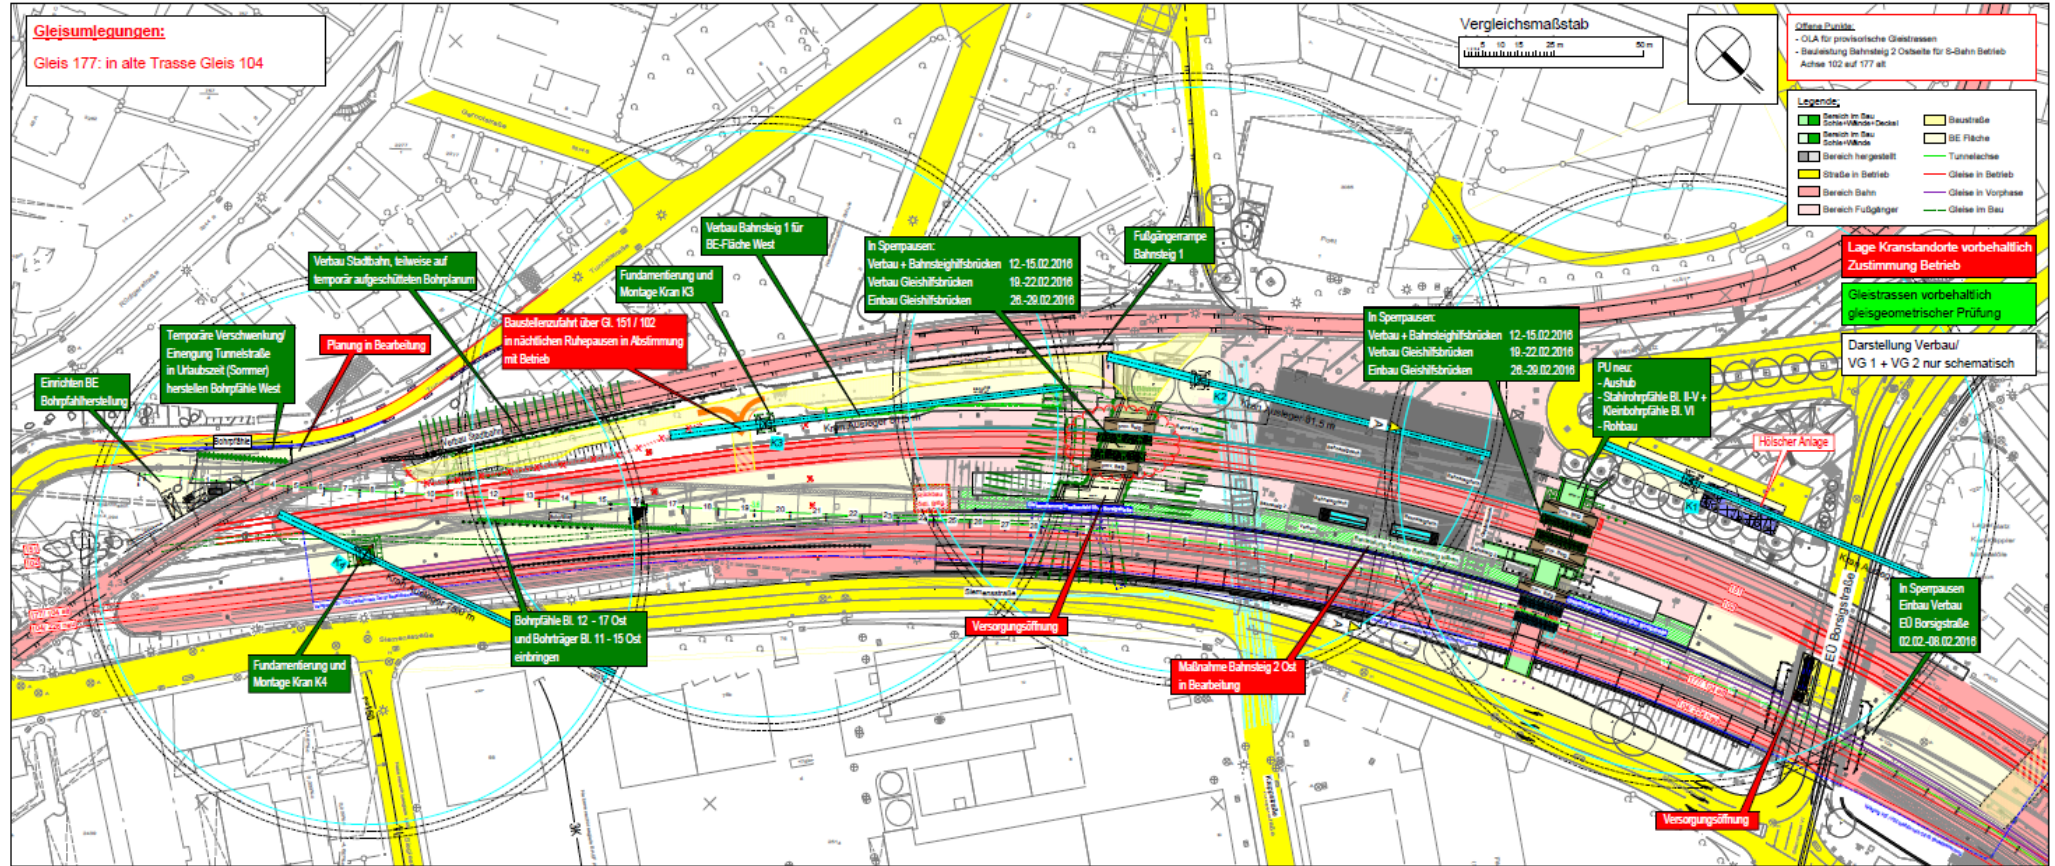

Arbeitsstand 26.01.2016




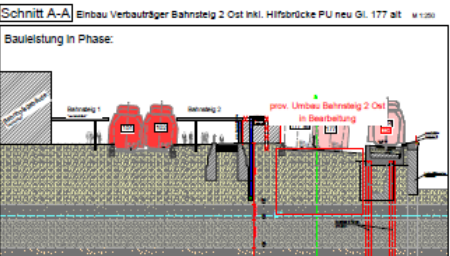

Hauptbauleistungen in Phase:

Projekt: S21 - Feuerbach
Bestandteil: Unterführung Bestandstunnel
Planung: Optimierung Baugruhen S21 Bf Feuerbach - Phase C 1-2
Formal: A0 (1:500 Maß) Maßstab: 1:100